


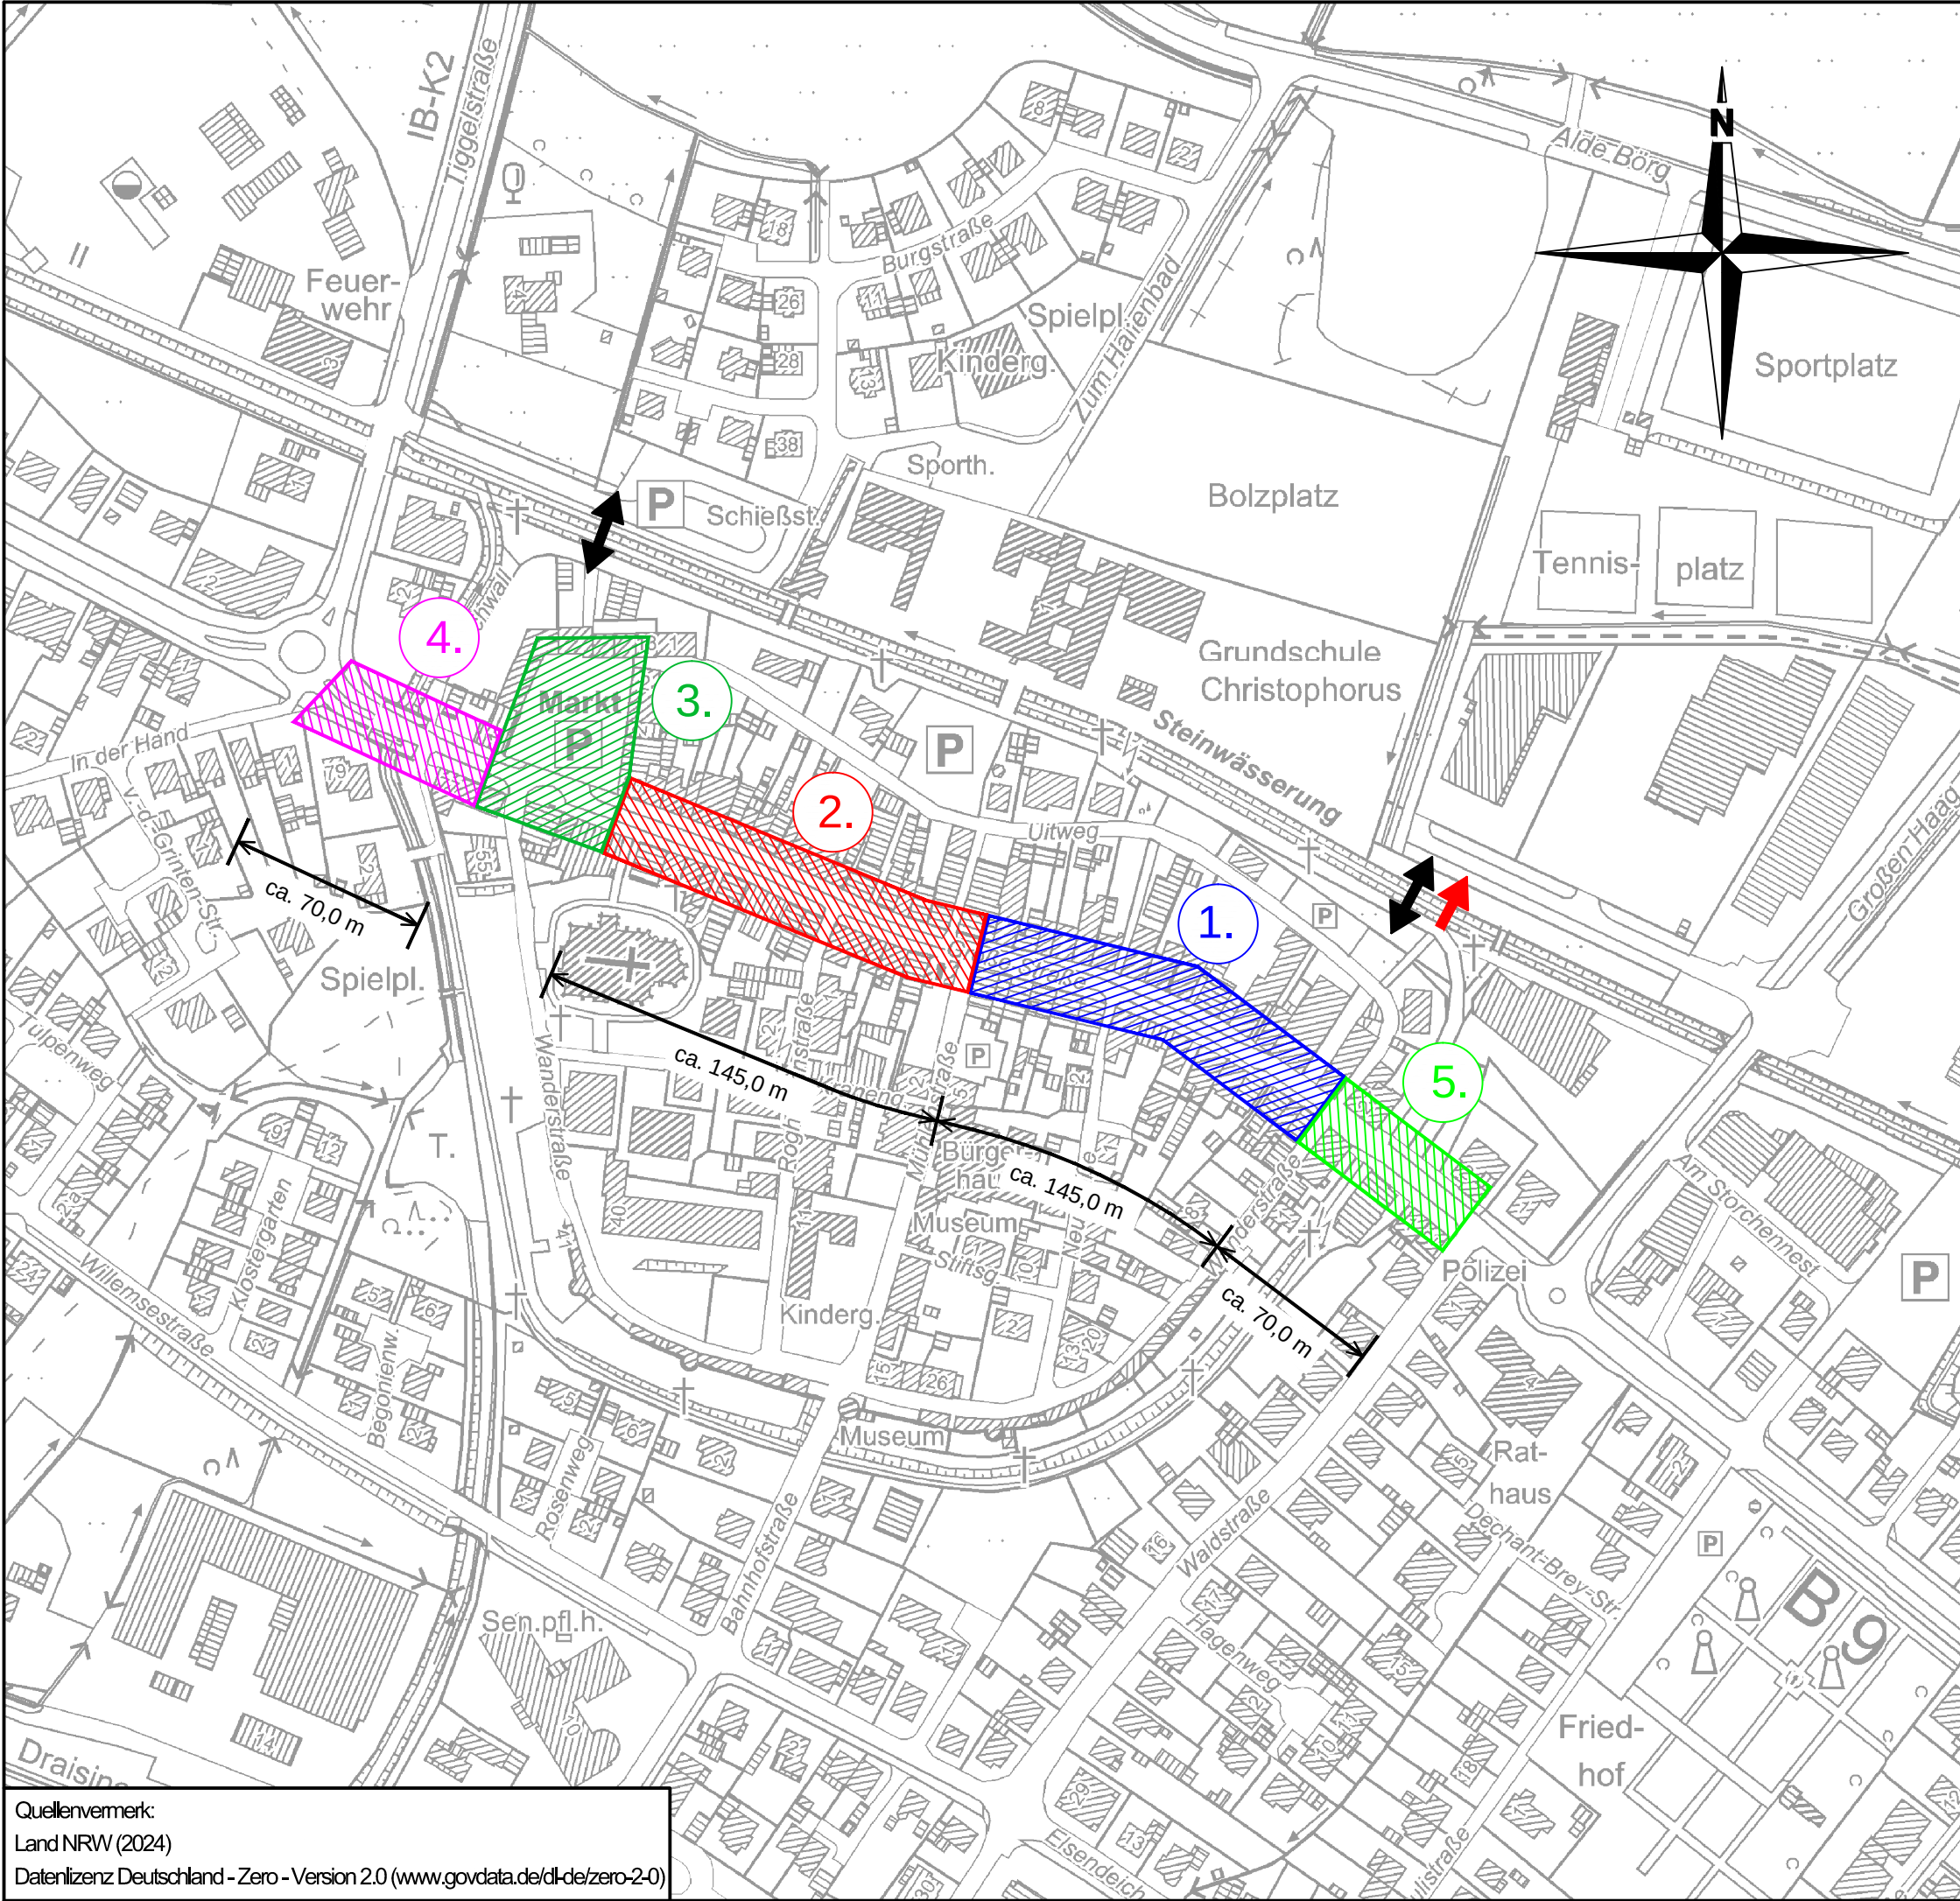

Quellenvermerk:
Land NRW (2024)
Datenlizenz Deutschland - Zero - Version 2.0 (www.govdata.de/dl-de/zero-2-0)

Legende Bauablauf

- 1. BA: Bauzeit: 12 Wochen (November '26 bis Februar '27)
- 2. BA: Bauzeit: 12 Wochen (Februar '27 bis Mai '27)
3 Wochen Bauzeitreserve bis zum 17.06.2027 (Räumung BE-Fläche vor Stüppkesmarkt)
- 3. BA: Bauzeit: 12 Wochen (Juni '27 bis September '27)
Stüppkesmarkt: 18. - 20.06.2027 (Baubeginn 4. BA nach Stüppkesmarkt)
- 4. BA: Bauzeit: 6 Wochen (September '27 bis Oktober '27)
- 5. BA: Bauzeit: 3 Wochen (Oktober '27 bis November '27)
Bauzeitreserve: 18.12.2027

h			
g			
f			
e			
d			
c			
b			
a			
INDEX	DATUM	GEÄNDERT	ÄNDERUNG

BAUHERR: Gemeinde Kranenburg
Klever Straße 4-6, 47559 Kranenburg

BAUVORHABEN: Umgestaltung der Großen Straße
im Ortskern von Kranenburg

fuhrmann + keuthen
beratende ingenieure PartG mbB
gruftstraße 1
47533 kleve
tel. 02821-7290-0
info@fuhrmann-keuthen.de

girardetstraße 3-5
45131 essen
tel. 0201-799829-0

fuhrmann+keuthen

beratende ingenieure für technische gebäudeausrüstung

Ausführungsplanung

Planinhalt	Übersichtsplan Bauablauf	Projektnr.	1788
Gewerk	Verkehrsanlagen	Maßstab	1:2500
Gezeichnet	Datum	Plangrundlage	Stand
M.Wellmanns	29.07.2026		
Status	Zeichnungnr.	Index	
	1788_FK_T_L5_UE2	0	