


Konzeptansatz

MARKTPLATZ & GROSSE STRASSE KRANENBURG

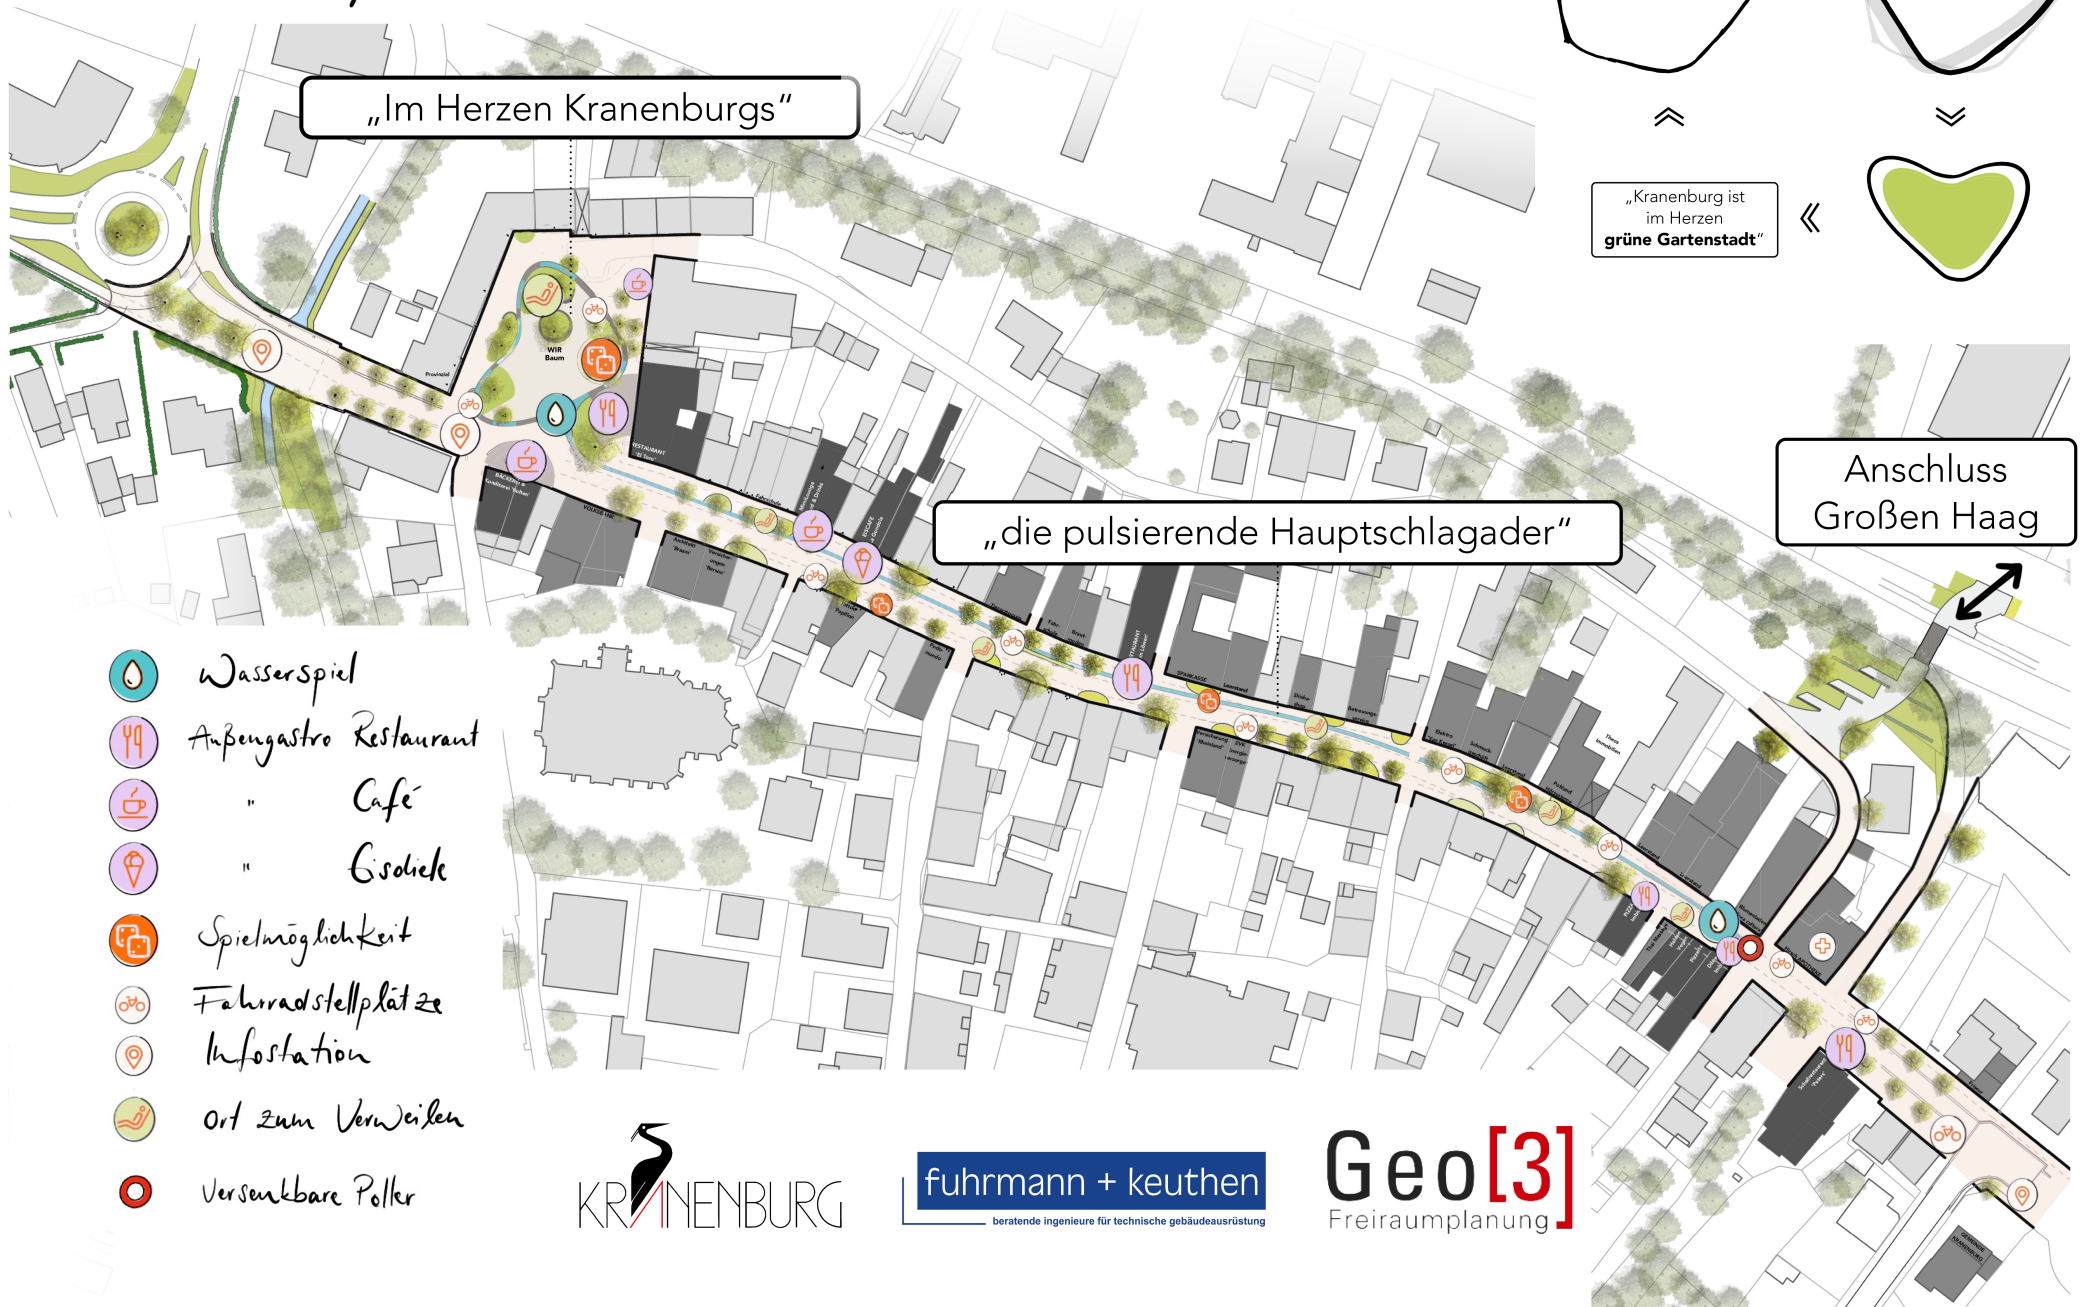

KRANENBURG

fuhrmann + keuthen
beratende ingenieure für technische gebäudeausrüstung

Geo[3]
Freiraumplanung