VORSCHLÄGE WIR-BAUM

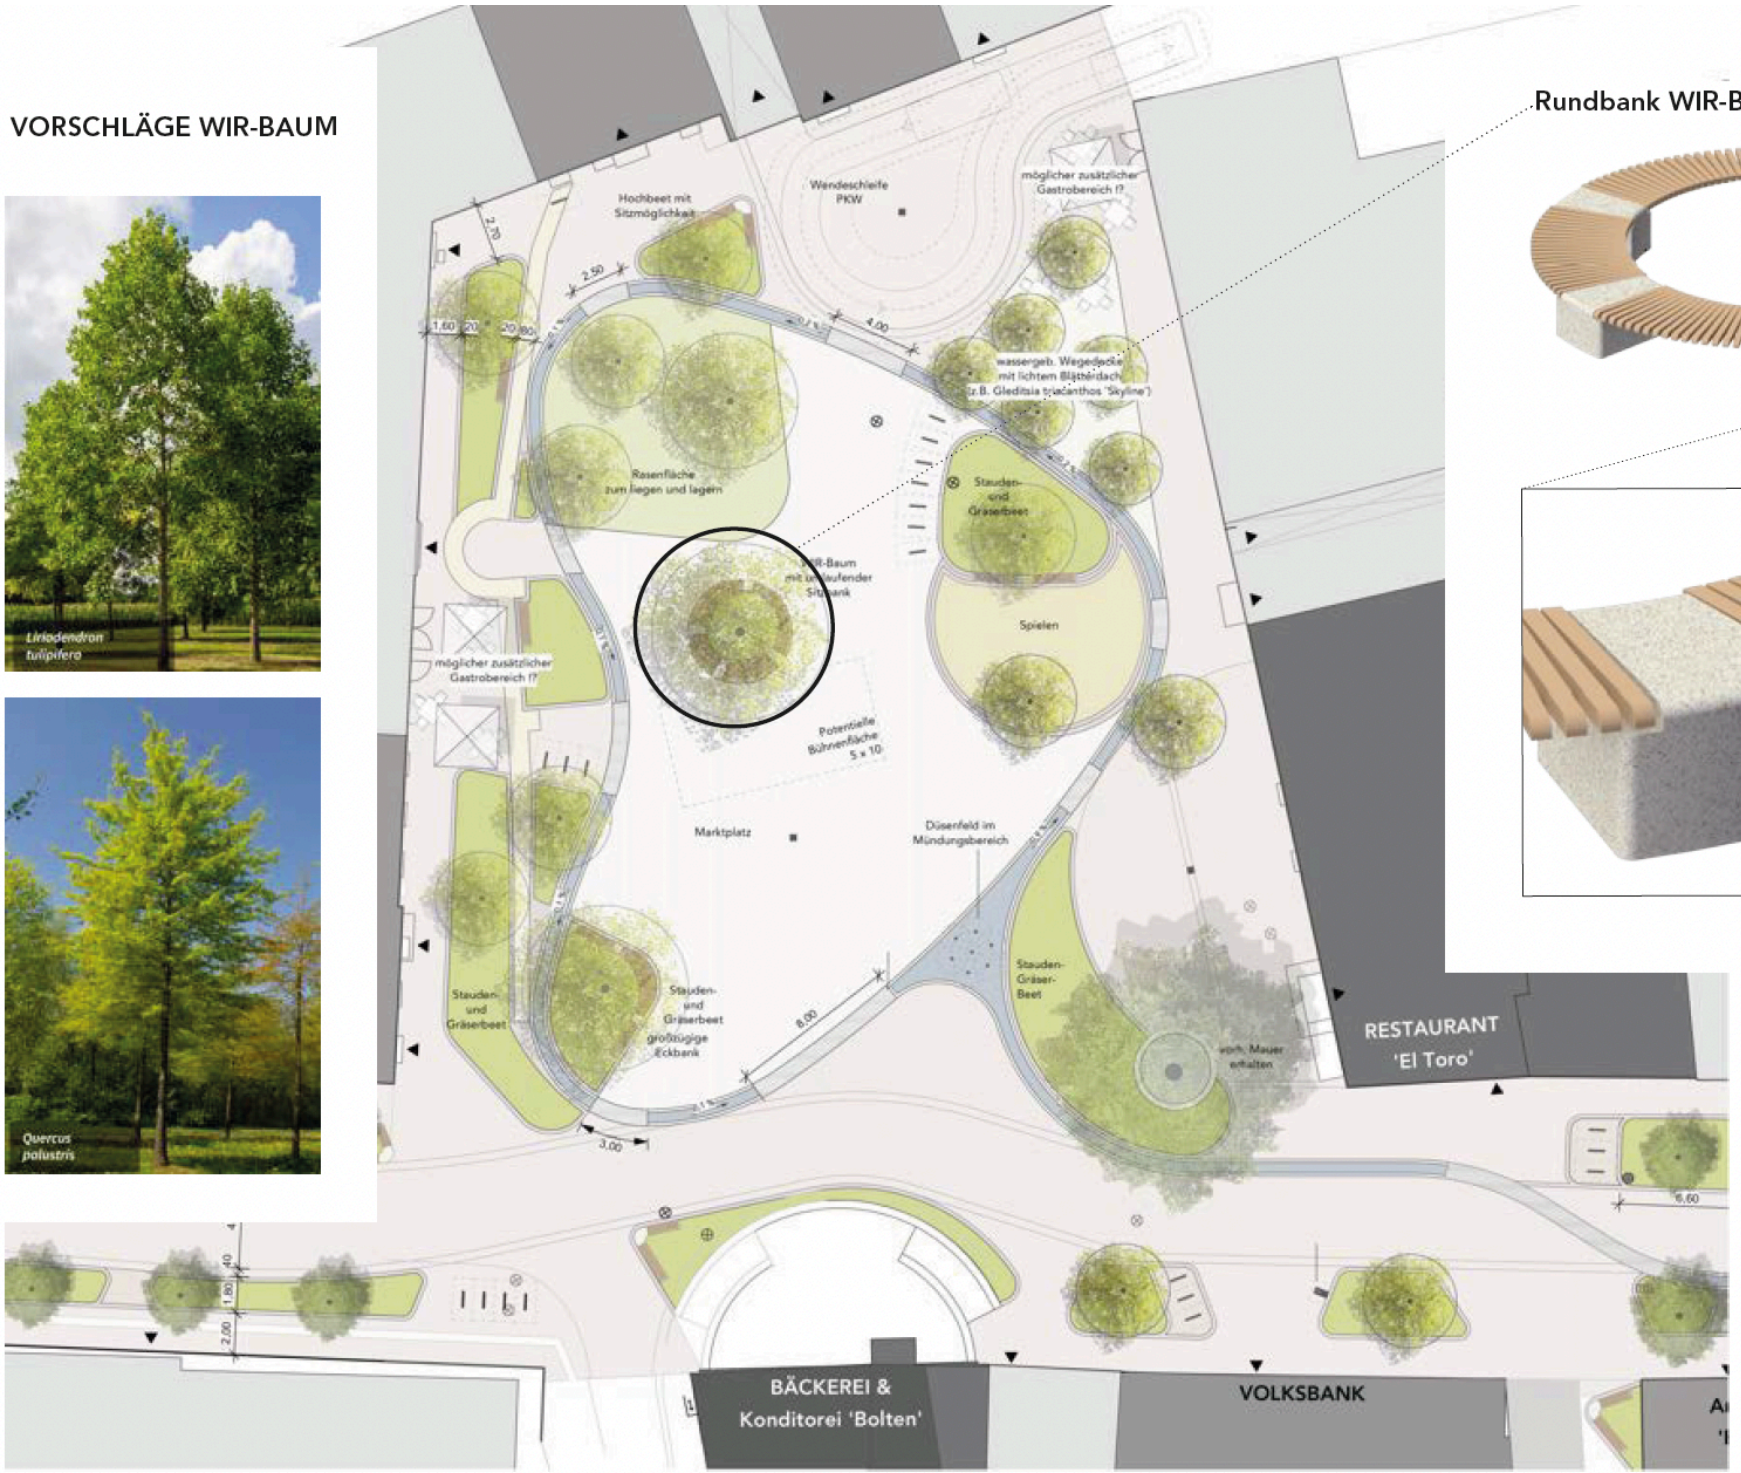

Rundbank WIR-Baum Markt

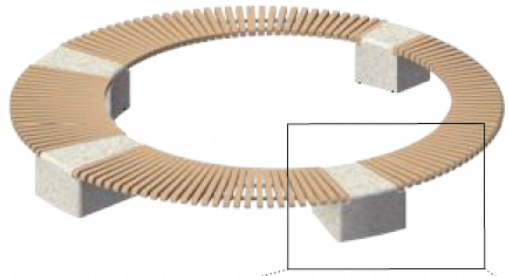

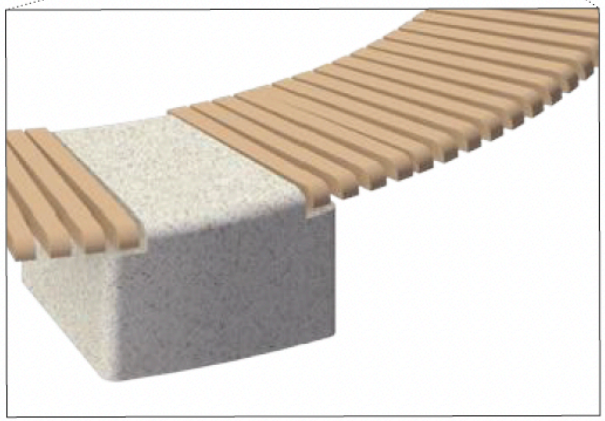

ENTWURF GROSSE STRASSE & MARKT Planungs- und Umweltausschuss September 2024

KRAMENBURG

fuhrmann + keuthen

Geo[3] Freiraumplanung