


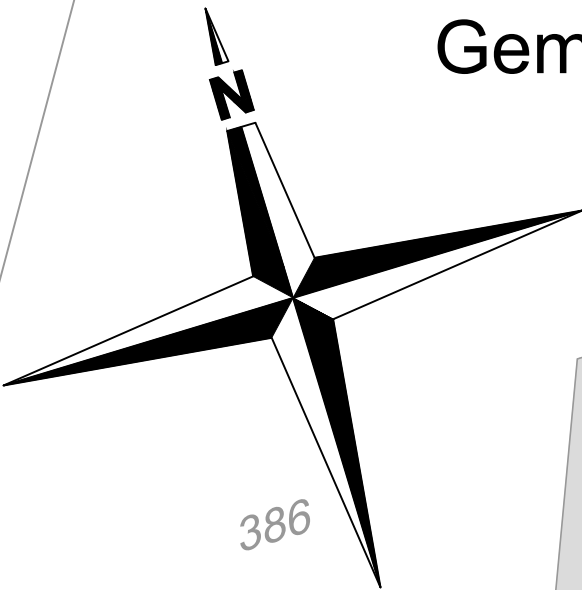

Gemarkung Kranenburg
Flur 31

Legende Straßenbau

	Fahrbahn, Klinkersteinpflaster 20x6,5x8,5 cm, Farbe Winterswijk bunt, Fischgrätenverband		Fläche zwischen Grünbeeten, Kopfsteinpflaster 10x10x10 cm, Farbe braun bunt, Segmentbogen
	Bürgersteig, Klinkersteinpflaster 20x6,5x8,5 cm, Farbe Winterswijk bunt, Reihenverband		vorh. Straßenbeleuchtung versetzen
	Bachlauf mit Einfassung, s. Detailzeichnung im Ausbauquerschnitt		vorh. Straßenbeleuchtung erhalten
	Einfassung Grünflächen, Kopfsteinpflaster 18/20cm x 18/20cm, Farbe Anthrazit, Reihenverband		gepl. Bodenstrahler
	Bachlauf Gitter, Gusseisen, verschiedene Längen		Rinnenstein (dreizeilig)
	gepl. Deckenhöhen		Binderstein 16x16x14-24
			gepl. Bäume
			vorh. Bäume erhalten

h			
g			
f			
e			
d			
c			
b			
a			
INDEX	DATUM	GEÄNDERT	ÄNDERUNG

BAUHERR: **Gemeinde Kranenburg**
Klever Straße 4-6, 47559 Kranenburg

BAUVORHABEN: **Umgestaltung der Großen Straße
im Ortskern von Kranenburg**


fuhrmann + keuthen
beratende ingenieure PartG mbB
girardtstraße 1-3
47533 Kleve
tel. 02821-7290-0
info@fuhrmann-keuthen.de

girardtstraße 3-5
45131 essen
tel. 0201-79982-0

fuhrmann+keuthen
beratende ingenieure für technische gebäudeausrüstung

Ausführungsplanung

Planinhalt	Lageplan Marktplatz	Projektnr.	1788
Gewerk	Verkehrsanlagen	Maßstab	1:200
Gezeichnet	Datum	Plangrundlage	Stand
S. Laux	31.07.2026	Entwurfsplanung	21.10.2024
Status	Zeichnungnr.		Index
	1788_FK_T_L6_LP2		0

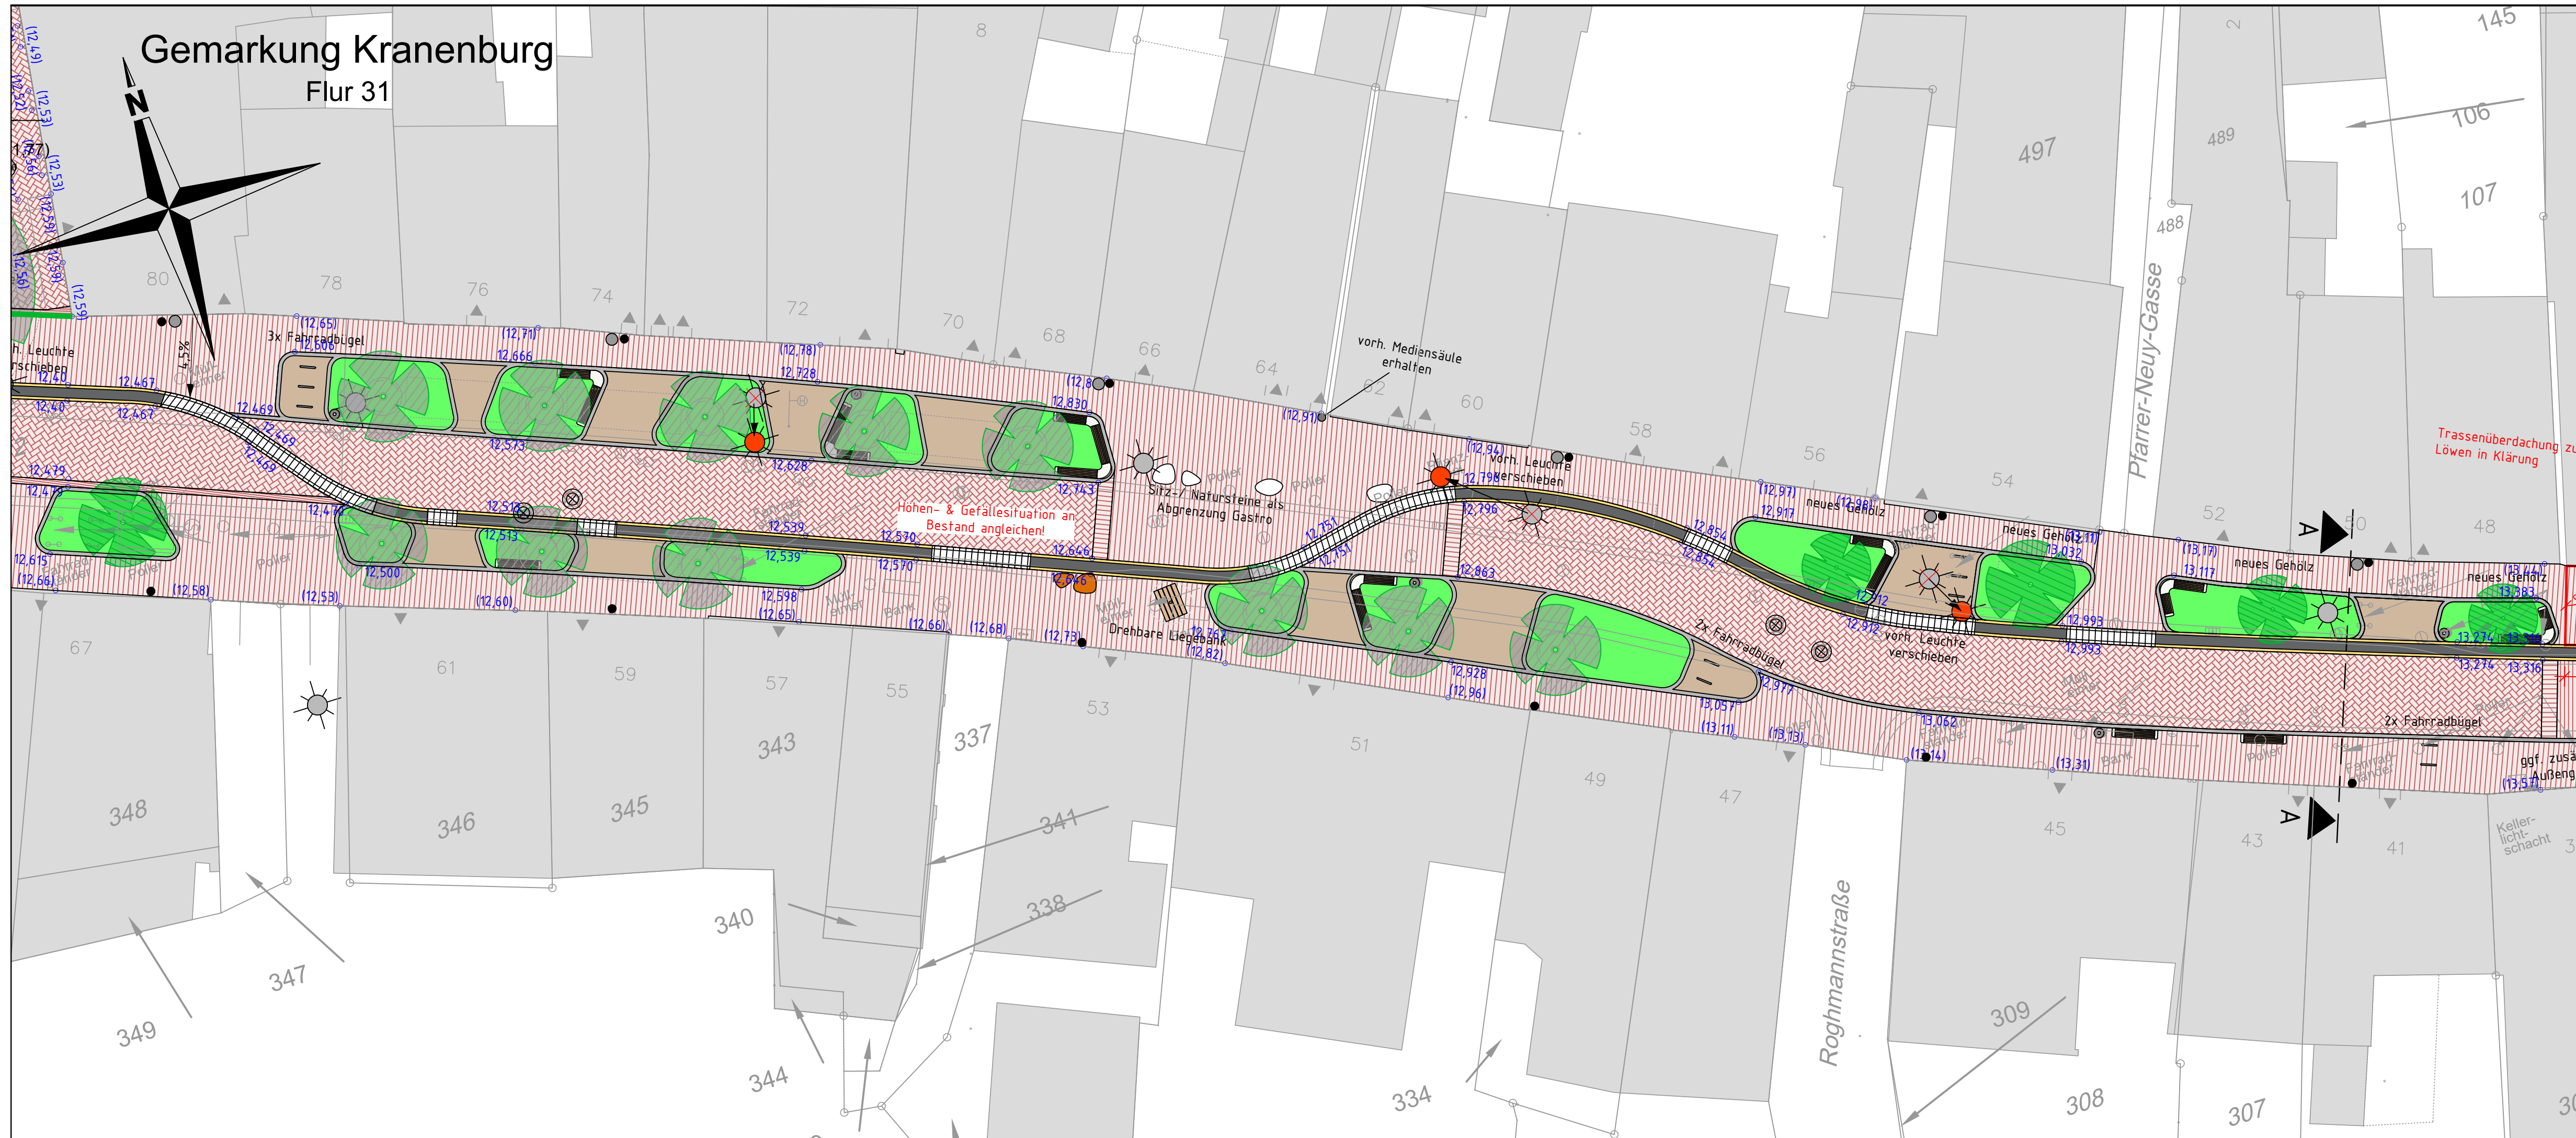

Legende Straßenbau			
	Fahrbahn, Klinkersteinpflaster 20x6,5x8,5 cm, Farbe Winterswijk bunt, Fischgrätenverband		Fläche zwischen Grünbeeten, Kopfsteinpflaster 10x10x10 cm, Farbe braun bunt, Segmentbogen
	Bürgersteig, Klinkersteinpflaster 20x6,5x8,5 cm, Farbe Winterswijk bunt, Reihenverband		vorh. Straßenbeleuchtung versetzen
	Bachlauf mit Einfassung, s. Detailzeichnung im Ausbaquerschnitt		vorh. Straßenbeleuchtung erhalten
	Einfassung Grünflächen, Kopfsteinpflaster 18/20cm x 18/20cm, Farbe Anthrazit, Reihenverband		gepl. Bodenstrahler
	Bachlauf Gitter, Gusseisen, verschiedene Längen		Rinnenstein (dreizeilig)
	gepl. Deckenhöhen		Binderstein 16x16x14-24
			gepl. Bäume
			vorh. Bäume erhalten

h			
g			
f			
e			
d			
c			
b			
a			
INDEX	DATUM	GEÄNDERT	ÄNDERUNG

BAUHERR: **Gemeinde Kranenburg**
Klever Straße 4-6, 47559 Kranenburg

BAUVORHABEN: **Umgestaltung der Großen Straße im Ortskern von Kranenburg**


fuhrmann + keuthen
beratende ingenieure PartG mbB
gruftstraße 1
47533 kleve
tel. 02821-7290-0
info@fuhrmann-keuthen.de

girardetstraße 3-5
45131 essen
tel. 0201-79982-0

fuhrmann+keuthen
beratende ingenieure für technische gebäudeausrüstung

Ausschreibungs- Planung

Planinhalt	Lageplan "Große Straße"	Projektnr.	1788
Gewerk	Verkehrsanlagen	Maßstab	1:200
Gezeichnet	Datum	Plangrundlage	Stand
S.Laax	31.07.2026	Entwurfsplanung	Geo[3] 21.10.2024
Status	Zeichnungnr.		Index
	1788_FK_T_L6_LP3		0

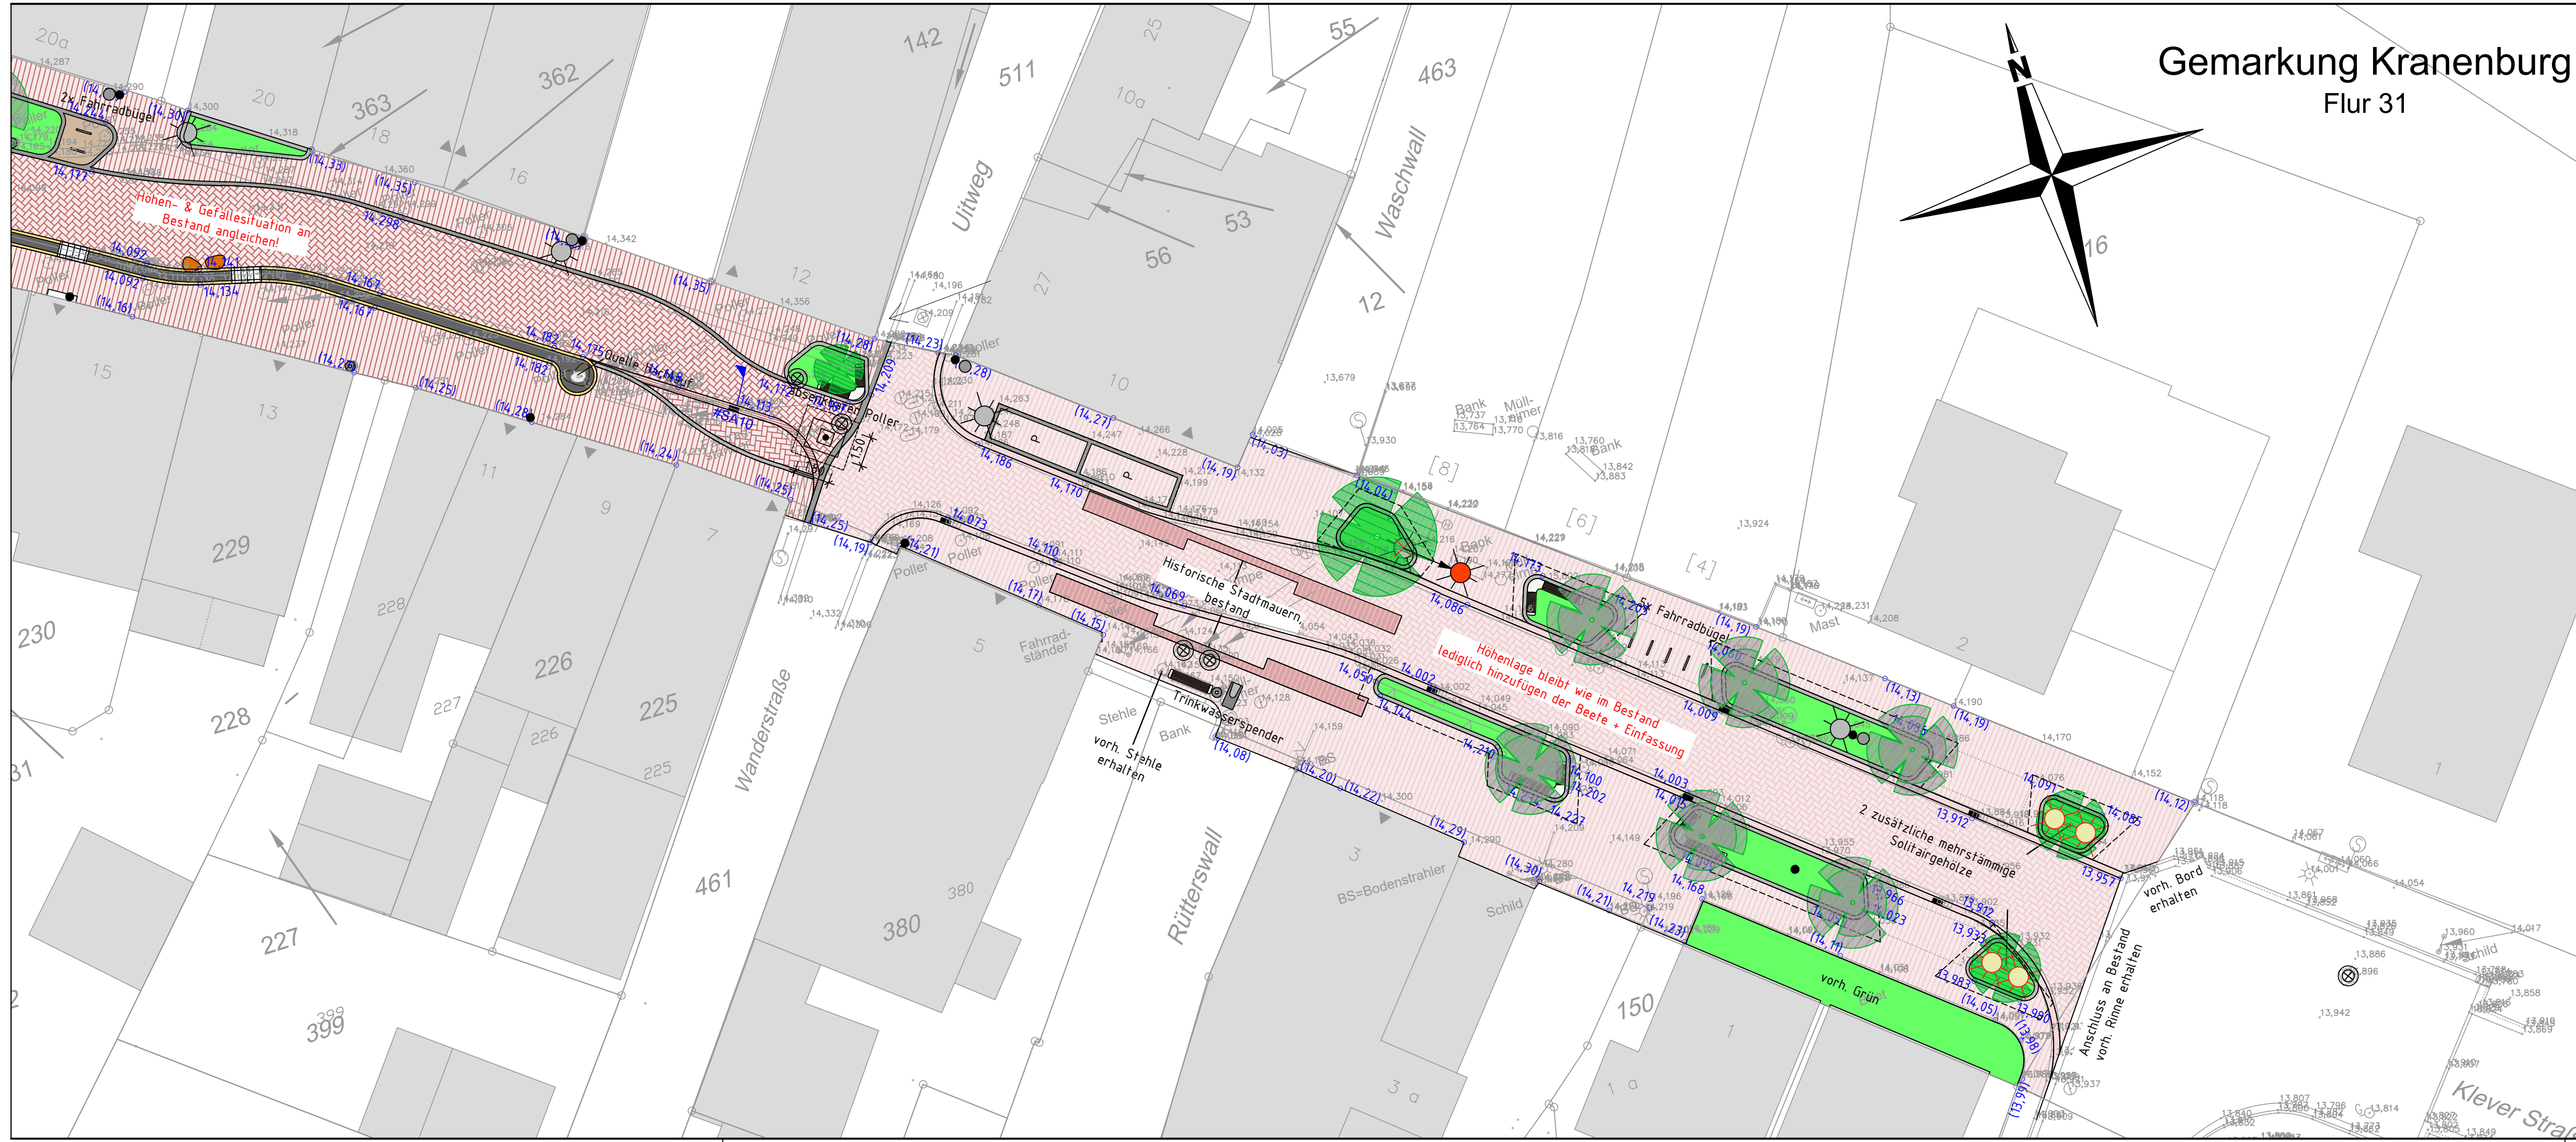

Gemarkung Kranenburg
Flur 31

Legende Straßenbau

	Fahrbahn, Klinkersteinpflaster 20x6,5x8,5 cm, Farbe Winterswijk bunt, Fischgrätenverband		Fläche zwischen Grünbeeten, Kopfsteinpflaster 10x10x10 cm, Farbe braun bunt, Segmentbogen
	Bürgersteig, Klinkersteinpflaster 20x6,5x8,5 cm, Farbe Winterswijk bunt, Reihenverband		vorh. Straßenbeleuchtung versetzen
	Bachlauf mit Einfassung, s. Detailzeichnung im Ausbaquerschnitt		vorh. Straßenbeleuchtung erhalten
	Einfassung Grünflächen, Kopfsteinpflaster 18/20cm x 18/20cm, Farbe Anthrazit, Reihenverband		gepl. Bodenstrahler
	Bachlauf Gitter, Gusseisen, verschiedene Längen		Rinnenstein (dreizeilig)
	gepl. Deckenhöhen		Binderstein 16x16x14-24
			gepl. Bäume
			vorh. Bäume erhalten

h			
g			
f			
e			
d			
c			
b			
a			
INDEX	DATUM	GEÄNDERT	ÄNDERUNG

BAUHERR: **Gemeinde Kranenburg**
Klever Straße 4-6, 47559 Kranenburg

BAUVORHABEN: **Umgestaltung der Großen Straße im Ortskern von Kranenburg**

fuhrmann + keuthen
beratende ingenieure PartG mbB
gruftstraße 1
47533 kleve
tel. 02821-7290-0
info@fuhrmann-keuthen.de

girardetstraße 3-5
45131 essen
tel. 0201-79982-0

fuhrmann+keuthen
beratende ingenieure für technische gebäudeausrüstung

Ausführungsplanung

Planinhalt	Lagenplan "Große Straße"	Projektnr.	1788
Gewerk	Verkehrsanlagen	Maßstab	1:200
Gezeichnet	Datum	Plangrundlage	Stand
S.Laax	31.07.2026	Entwurfsplanung	Geo[3] 21.10.2024
Status	Zeichnungnr.		Index
	1788_FK_T_L6_LP5		0