


Ausbauquerschnitt Große Straße
Schnitt A - A

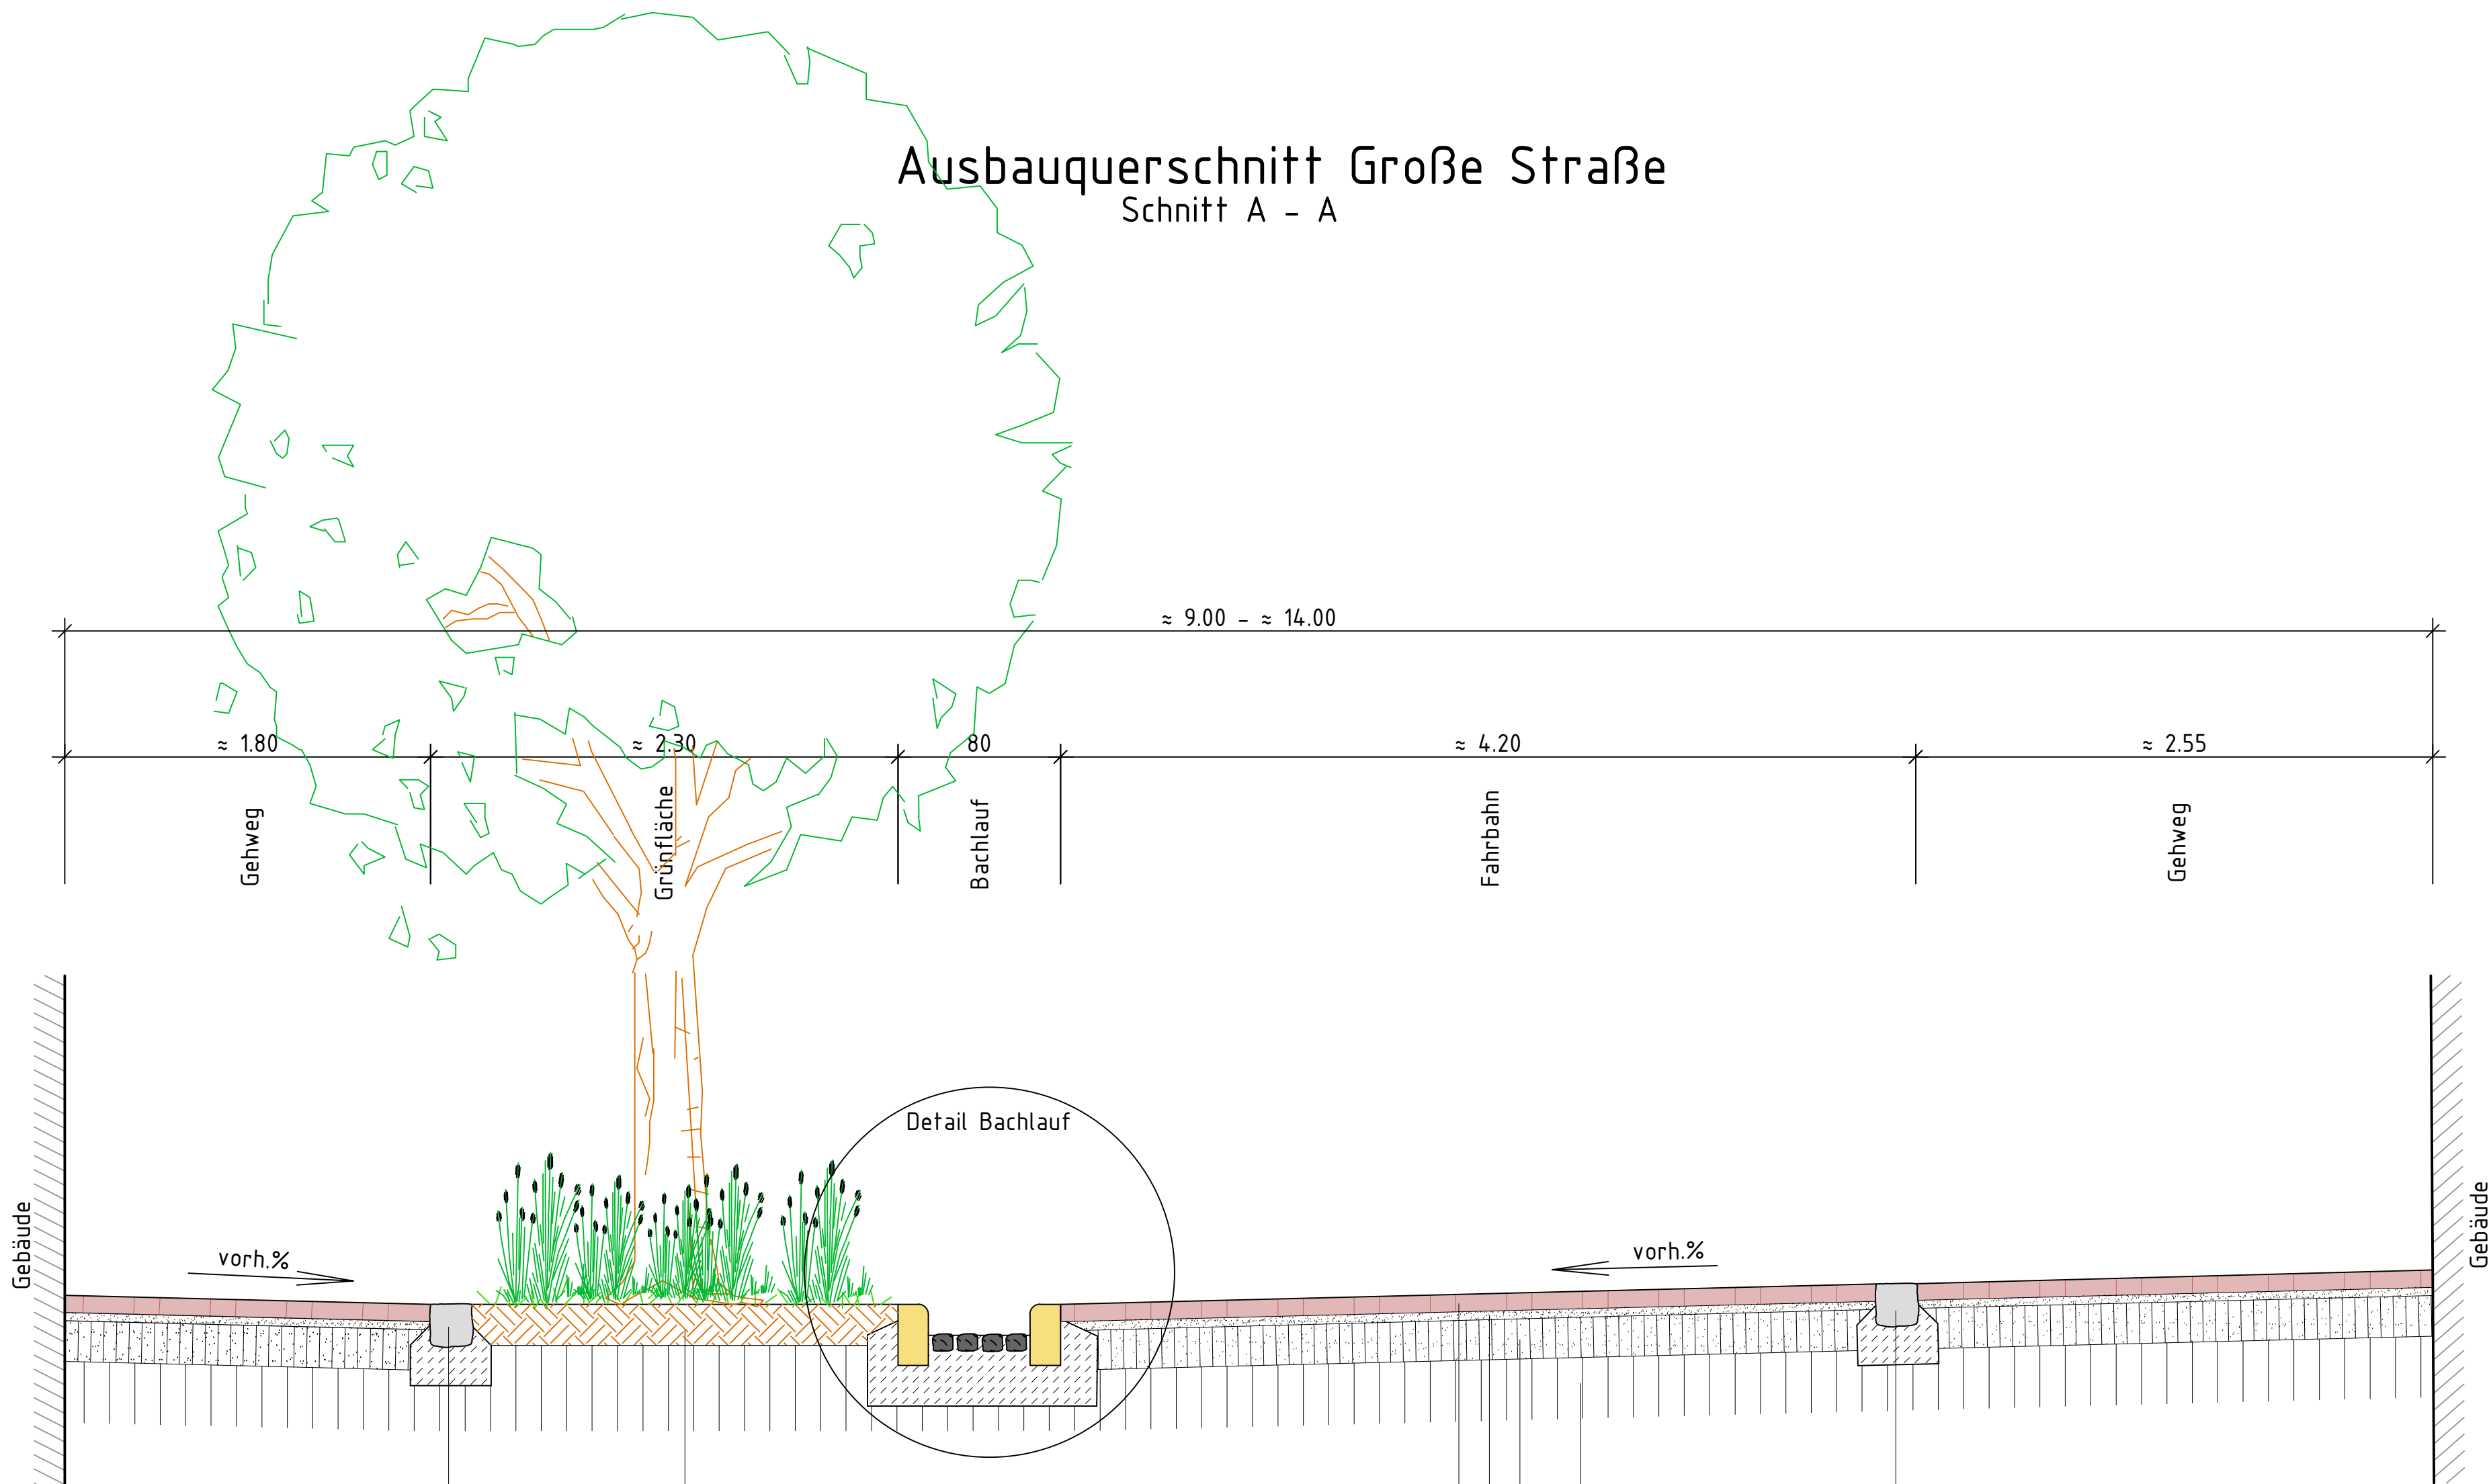

Einfassung Grünbeet,
Natur- Großpflastersteine
grau, 18/20 x 18/20 cm

20 cm Oberbodenandeckung
mit Bepflanzung


Pflasterbauweise gem. RStO 12 Tafel 3, Zeile 1 (Bk 1,0)

Klinkersteinpflaster 20/6,5/8,5 cm = 8,5 cm
Bettungsmaterial = 4,0 cm
Schottertragschicht vorh. = 20,0 cm
(evtl. Ausgleichungen benötigt)
vorh. Frostschuttschicht erhalten

Gesamt: = 32,5 cm

(wie links)

Detail Bachlauf 1:10

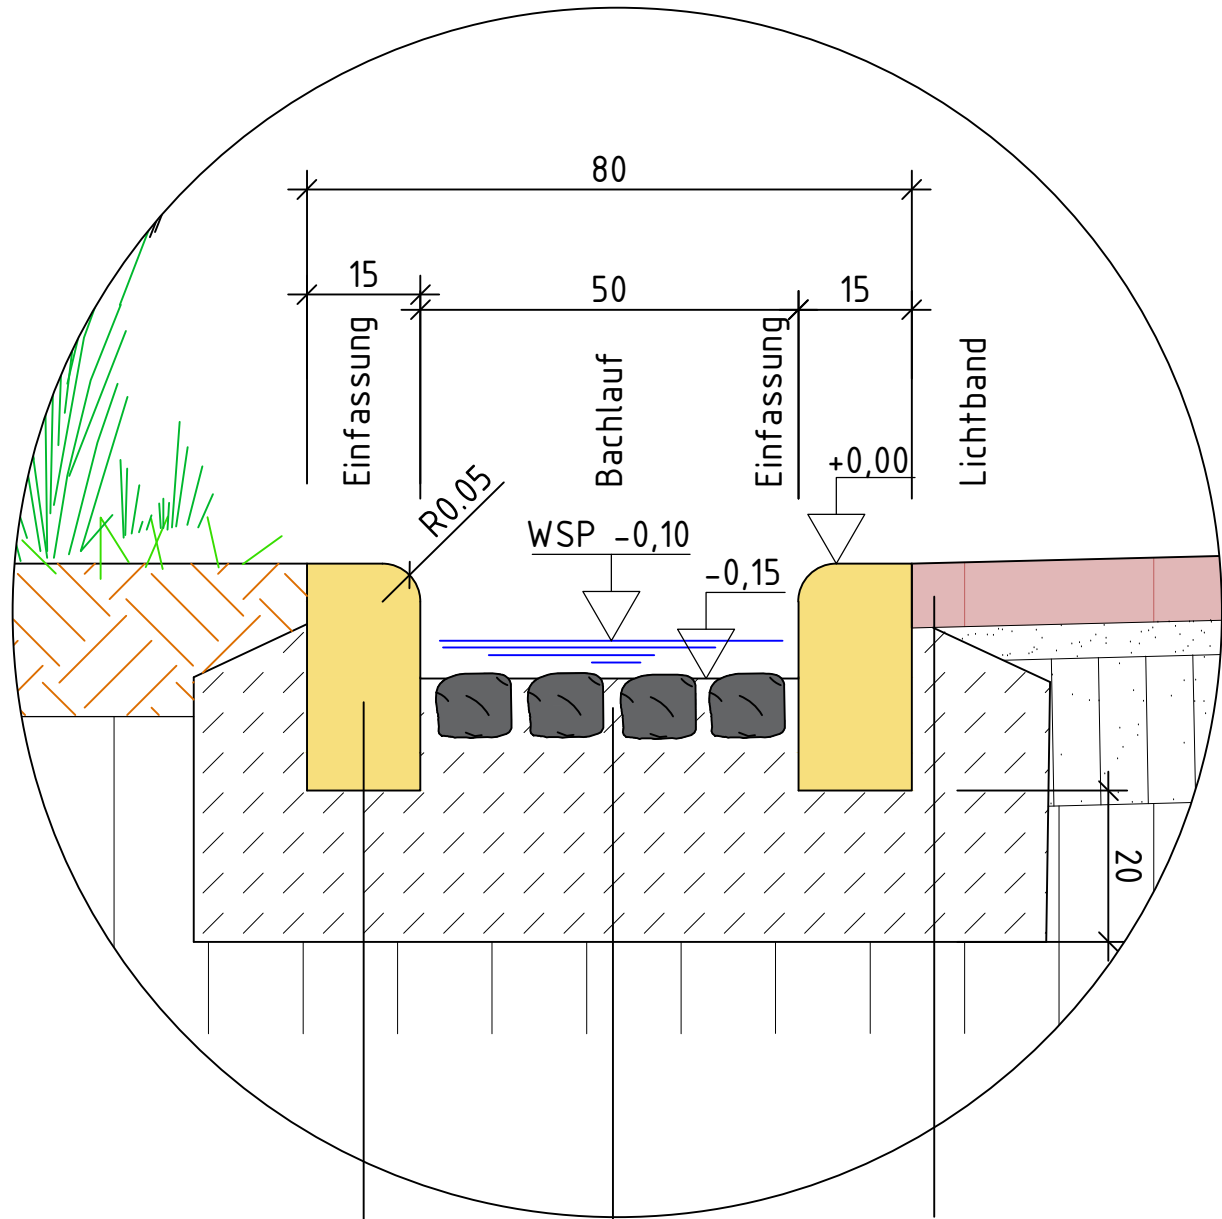

Randeneinfassung aus
Granit gelb-grau,
allseits gesägt,
Oberseite gestrahlt,
Innenansicht und Fase
3 cm, geschliffen

Flussbahn aus Basalt-
Naturpflastersteinen
8x8x8 bis 10x10x10 cm

LED Lichtband
ETV139 LED,
Korrosionsbeständiges
Aluminium

Tiefe der
Bachlaufsohle
variiert!!!

h			
g			
f			
e			
d			
c			
b			
a			
INDEX	DATUM	GEÄNDERT	ÄNDERUNG

BAUHERR: **Gemeinde Kranenburg**
Klever Straße 4-6, 47559 Kranenburg

BAUVORHABEN: **Umgestaltung der Großen Straße
im Ortskern von Kranenburg**

fuhrmann + keuthen
beratende ingenieure PartG mbB
gruftstraße 1 girardetstraße 3-5
47533 kleve 45131 essen
tel. 02821-7290-0 tel. 0201-79982-0
info@fuhrmann-keuthen.de

fuhrmann+keuthen
beratende ingenieure für technische gebäudeausrüstung

Ausführungsplanung

Planinhalt	Ausbauquerschnitt		Projektnr.	1788
Gewerk	Verkehrsanlagen		Maßstab	1:25 / 1:10
Gezeichnet	Datum	Plangrundlage	Stand	
S.Lex	31.07.2026			
Status	Zeichnungnr. 1788_FK_T_L6_AQ1			Index 0